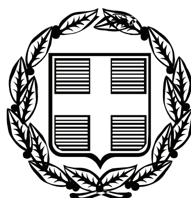


ΕΦΗΜΕΡΙΣ ΤΗΣ ΚΥΒΕΡΝΗΣΕΩΣ

ΤΗΣ ΕΛΛΗΝΙΚΗΣ ΔΗΜΟΚΡΑΤΙΑΣ

ΤΕΥΧΟΣ ΑΝΑΓΚΑΣΤΙΚΩΝ ΑΠΑΛΛΟΤΡΙΩΣΕΩΝ ΚΑΙ ΠΟΛΕΟΔΟΜΙΚΩΝ ΘΕΜΑΤΩΝ **Αρ. Φύλλου 255**

30 Ιουνίου 2010

ΠΕΡΙΕΧΟΜΕΝΑ

ΑΠΟΦΑΣΕΙΣ

ΔΙΟΡΘΩΣΕΙΣ ΣΦΑΛΜΑΤΩΝ

ΑΠΟΦΑΣΕΙΣ

Αριθμ. ΥΠΠΟ/ΔΝΣΑΚ/32840/726 (1)

Χαρακτηρισμός ως μνημείου του Φάρου στο Ακρωτήριο Τάμελος στη νήσο Κέα (Τζια) του Ν. Κυκλάδων, ιδιοκτησίας Ελληνικού Δημοσίου (Υπηρεσία Φάρων του Ελληνικού Πολεμικού Ναυτικού).

Ο ΥΠΟΥΡΓΟΣ
ΠΟΛΙΤΙΣΜΟΥ ΚΑΙ ΤΟΥΡΙΣΜΟΥ

Έχοντας υπόψη:

1. Τις διατάξεις:

α) του άρθρου 90 του Π.Δ. 63/2005 (ΦΕΚ 98/Α/22-04-2005) «Κωδικοποίηση της Νομοθεσίας για την Κυβέρνηση και τα Κυβερνητικά όργανα» καθώς και ότι από την εφαρμογή των κανονιστικών αυτών διατάξεων δεν προκαλείται δαπάνη σε βάρος του Κρατικού προϋπολογισμού.

β) το Π.Δ. 186/2009 «Συγχώνευση των Υπουργείων Πολιτισμού και Τουριστικής Ανάπτυξης» (ΦΕΚ 213/Α/07-10-2009) και το Π.Δ. 187/2009 «Διορισμός Υπουργών και Υφυπουργών», ΦΕΚ 214/09-10-2009

γ) του Ν. 3028/02 (Φ.Ε.Κ. 153/Α/28-6-2002) «Για την προστασία των Αρχαιοτήτων και εν γένει της Πολιτιστικής Κληρονομιάς».

δ) του Ν. 2039/92 (Φ.Ε.Κ. 61/Α/13-4-92). «περί Κύρωσης της Σύμβασης για την προστασία της Αρχιτεκτονικής Κληρονομιάς της Ευρώπης»

ε) του Π.Δ. 191/2003 (ΦΕΚ 146/Α/13-6-2003) « περί Οργανισμού του Υπουργείου Πολιτισμού»

2. Την Υπουργική Απόφαση ΥΠΠΟ/ΔΟΕΠΥ/ΤΠΟΝΥΣ/15/3696/20-1-2004 «Μεταβίβαση αρμοδιοτήτων του Υπουργού Πολιτισμού στις Περιφερειακές ... » (ΦΕΚ 70/Β/20-1-2004) καθώς και την Υπουργική Απόφαση ΥΠΠΟ/ΔΟΕΠΥ/ΤΠΟΝΥΣ/14/3698/20-1-2004 «Οργάνωση και λειτουργία των Συμβουλίων του Ν. 3028/2002» (ΦΕΚ 70/Β/20-1-2004)

3. Την εισήγηση της Διεύθυνσης Νεώτερης και Σύγχρονης Αρχιτεκτονικής Κληρονομιάς και τα λοιπά στοιχεία του φακέλου.

4. Την ομόφωνη γνωμοδότηση του Κεντρικού Συμβουλίου Νεωτέρων Μνημείων, με αριθμό Πρακτικού 3/18-3-2010, αποφασίζουμε:

Χαρακτηρίζουμε ως μνημείο, σύμφωνα με τις διατάξεις του άρθρου 6 παρ. 1β του Ν. 3028/2002 τον πέτρινο Φάρο ορθογωνικής κατόψεως διαστάσεων 10 μ χ 5 μ περίπου, στο ακρωτήριο Τάμελος της νήσου Κέας, ιδιοκτησίας Ελληνικού Δημοσίου (Υπηρεσία Φάρων του Πολεμικού Ναυτικού) χωρίς τις μεταγενέστερες επεμβάσεις και προσθήκες, διότι αποτελεί ιδιαίτερα αξιόλογη αρχιτεκτονικά κατασκευή (1893) και αντιπροσωπευτικό δείγμα μίας ειδικής κατηγορίας κτιρίων, των φάρων, έχει συμβάλλει στην ανάπτυξη και στην ασφάλεια της ναυσιπλοΐας στην περιοχή, είναι συνδεδεμένος με τη ναυτική παράδοση της Ελλάδος και αποτελεί σημείο αναφοράς για τους ναυτικούς αλλά και για τους κατοίκους του νησιού.

Η απόφαση αυτή να δημοσιευθεί στην Εφημερίδα της Κυβερνήσεως.

Αθήνα, 15 Ιουνίου 2010

Ο ΥΠΟΥΡΓΟΣ

ΠΑΥΛΟΣ ΓΕΡΟΥΛΑΝΟΣ

Αριθμ. ΥΠΠΟΤ/ΓΔΑΠΚ/ΑΡΧ/Α1/Φ43/6141/150 (2)

Προσωρινή οριοθέτηση αρχαιολογικού χώρου του λόφου Αγίου Κωνσταντίνου, Δ.Δ. Καρτερολίου, Νομού Μεσσηνίας στο πλαίσιο προωθούμενου Γενικού Πολεοδομικού Σχεδίου Δήμου Μεσσήνης.

Ο ΥΠΟΥΡΓΟΣ ΠΟΛΙΤΙΣΜΟΥ ΚΑΙ ΤΟΥΡΙΣΜΟΥ

Έχοντας υπόψη:

1. Το άρθρο 90 του «Κώδικα Νομοθεσίας για την Κυβέρνηση και τα Κυβερνητικά όργανα» που κυρώθηκε με το άρθρο πρώτο του Π.Δ. 63/2005 (ΦΕΚ 98/Α/22.4.2005).

2. Το Π.Δ. 186/2009 (ΦΕΚ 213/Α/7.10.2009) «Συγχώνευση των Υπουργείων Πολιτισμού και Τουριστικής Ανάπτυξης».

3. Την ΥΠΠΟ/ΓΝΟΣ/49610/28.11.90 ΚΥΑ «Εξαίρεση από τον περιορισμό των τριών υπογραφών» (ΦΕΚ 743/Β/29.11.90).

4. Το Π.Δ. 191/2003 «Οργανισμός Υπουργείου Πολιτισμού» (ΦΕΚ 146/Α/13.6.2003)

5. Τις διατάξεις του Ν. 3028/2002 «Για την προστασία των Αρχαιοτήτων και εν γένει της Πολιτιστικής Κληρονομιάς» (ΦΕΚ 153/Α/28.6.2002) - Άρθρο 12, παρ. 2, περί προσωρινής οριοθέτησης αρχαιολογικών χώρων

6. Την ΥΠΠΟ/ΔΟΕΠΥ/ΤΟΠΥΝΣ 89348/2008 Υπουργική Απόφαση με θέμα «Μεταβίβαση δικαιώματος υπογραφής «με εντολή Υπουργού» στους Γενικό Γραμματέα, Προϊσταμένους Γενικών Διευθύνσεων, Διευθύνσεων και Τμημάτων της Κεντρικής Υπηρεσίας του Υπουργείου Πολιτισμού» (ΦΕΚ 2032/Β/2.10.2008).

7. Την αρ. πρωτ. ΥΠΠΟ/ΔΙΟΙΚ/Α4/ΠΜΥ/7182/27.1.2009 Υπουργική Απόφαση με θέμα «Αναπλήρωση προϊσταμένης της Γενικής Διεύθυνσης Αρχαιοτήτων και Πολιτιστικής Κληρονομιάς του ΥΠΠΟ»

8. Το αρ. πρωτ. 11930/23.10.2006 έγγραφο του Δήμου Μεσσήνης, με το οποίο διαβιβάστηκε στη ΛΗ' Εφορεία Προϊστορικών και Κλασικών Αρχαιοτήτων η μελέτη του Γενικού Πολεοδομικού Σχεδίου του Δήμου Μεσσήνης (στάδιο Β1).

9. Το με αρ. πρωτ. 2095/10.7.2007 έγγραφο της ΛΗ' Εφορείας Προϊστορικών και Κλασικών Αρχαιοτήτων.

Εγκρίνουμε, σύμφωνα με την παρ. 2 του αρ. 12 του Ν. 3028/2002, την προσωρινή οριοθέτηση του αρχαιολογικού χώρου του λόφου Αγίου Κωνσταντίνου, Δ.Δ. Καρτερολίου, Νομού Μεσσηνίας, στο πλαίσιο του προωθούμενου Γενικού Πολεοδομικού Σχεδίου του Δήμου Μεσσήνης.

Ο αρχαιολογικός χώρος σημειώνεται επί του αποσπάσματος φ.χ. Γ.Υ.Σ., κλ. 1:5000 που συνοδεύει την παρούσα Απόφαση, οριοθετούμένος από την πολυγωνική γραμμή που ενώνει τα σημεία 1,2,3,...40, 41 και 1. Τα παραπάνω σημεία αντιστοιχούν σε ζεύγη συντεταγμένων, οι οποίες σημειώνονται σε συνημμένο στην παρούσα Απόφαση πίνακα.

Εντός του ως άνω αρχαιολογικού χώρου περιλαμβάνεται μυκηναϊκό νεκροταφείο θαλαμοειδών τάφων.

Η Απόφαση αυτή ισχύει έως ότου εκδοθεί η βάσει της παρ. 1 του άρθρου 12 του Ν. 3028/2002 Απόφαση κήρυξης του εν λόγω αρχαιολογικού χώρου.

Από τις διατάξεις της παρούσας απόφασης δεν προκαλείται δαπάνη σε βάρος του κρατικού προϋπολογισμού.


Η απόφαση αυτή να δημοσιευθεί στην Εφημερίδα της Κυβερνήσεως.

Αθήνα, 15 Ιανουαρίου 2010

Με εντολή Υπουργού
Η Αναπλ. Προϊσταμένη
Γενικής Διεύθυνσης Αρχαιοτήτων και
Πολιτιστικής Κληρονομιάς
ΜΑΡΙΑ ΒΛΑΖΑΚΗ - ΑΝΔΡΕΑΔΑΚΗ

ΟΡΙΟΘΕΤΗΣΗ ΑΡΧΑΙΟΛΟΓΙΚΟΥ ΧΩΡΟΥ ΚΑΡΤΕΡΟΛΙΟΥ, Δ. ΜΕΣΣΗΝΗΣ, Ν. ΜΕΣΣΗΝΙΑΣ



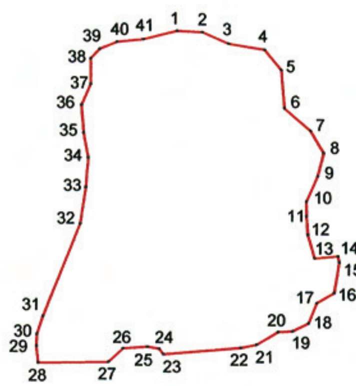

ΣΥΝΤΕΤΑΓΜΕΝΕΣ ΣΗΜΕΙΩΝ


1	321749,23	4105062,77	**22**	321770,40	4104956,41
2	321757,69	4105062,28	**23**	321744,39	4104954,38
3	321766,51	4105058,38	**24**	321743,02	4104956,21
4	321778,61	4105056,35	**25**	321739,06	4104956,89
5	321784,17	4105049,55	**26**	321730,90	4104956,36
6	321785,16	4105036,67	**27**	321725,98	4104951,90
7	321793,93	4105029,06	**28**	321702,42	4104951,63
8	321798,31	4105021,70	**29**	321701,87	4104957,25
9	321796,29	4105013,85	**30**	321702,01	4104961,22
10	321792,47	4105005,34	**31**	321704,08	4104967,18
11	321792,47	4105000,41	**32**	321716,60	4104998,07
12	321792,92	4104994,13	**33**	321718,52	4105010,40
13	321795,17	4104986,28	**34**	321719,40	4105020,39
14	321803,02	4104986,96	**35**	321717,87	4105028,67
15	321803,47	4104984,94	**36**	321717,12	4105038,09
16	321801,67	4104974,63	**37**	321720,21	4105044,96
17	321795,84	4104971,27	**38**	321720,21	4105053,59
18	321793,15	4104964,54	**39**	321723,31	4105056,84
19	321787,71	4104961,90	**40**	321729,09	4105059,16
20	321782,88	4104961,65	**41**	321737,94	4105060,00
21	321775,68	4104957,46			

Το παρόν σχέδιο συνοδεύει το με αριθμό πρωτ. ΥΠΟΥΡΓΕΙΟΥ ΠΟΛΙΤΙΣΜΟΥ ΚΑΙ ΤΟΥΡΙΣΜΟΥ/ΓΔΑΠΚ/ ... Φ43/6114/150/15.01.2010 ... Αρχαιολογικών Χώρων, Μνημείων και Αρχαιογνωστικής Έρευνας ... Προϊστορικών και ... του Υπουργείου Πολιτισμού και Τουρισμού.

ΑΠΟΣΠΑΣΜΑ ΧΑΡΤΗ Γ.Υ.Σ. — ΦΥΛΛΑ 72472, 72474

ΚΛΙΜΑΚΑ 1:5000

ΕΘΝΙΚΟ ΤΥΠΟΓΡΑΦΕΙΟ
Για τεχνικούς λόγους στο σχεδιάγραμμα, έγινε σμίκρυνση, κατά ποσοστό 79%

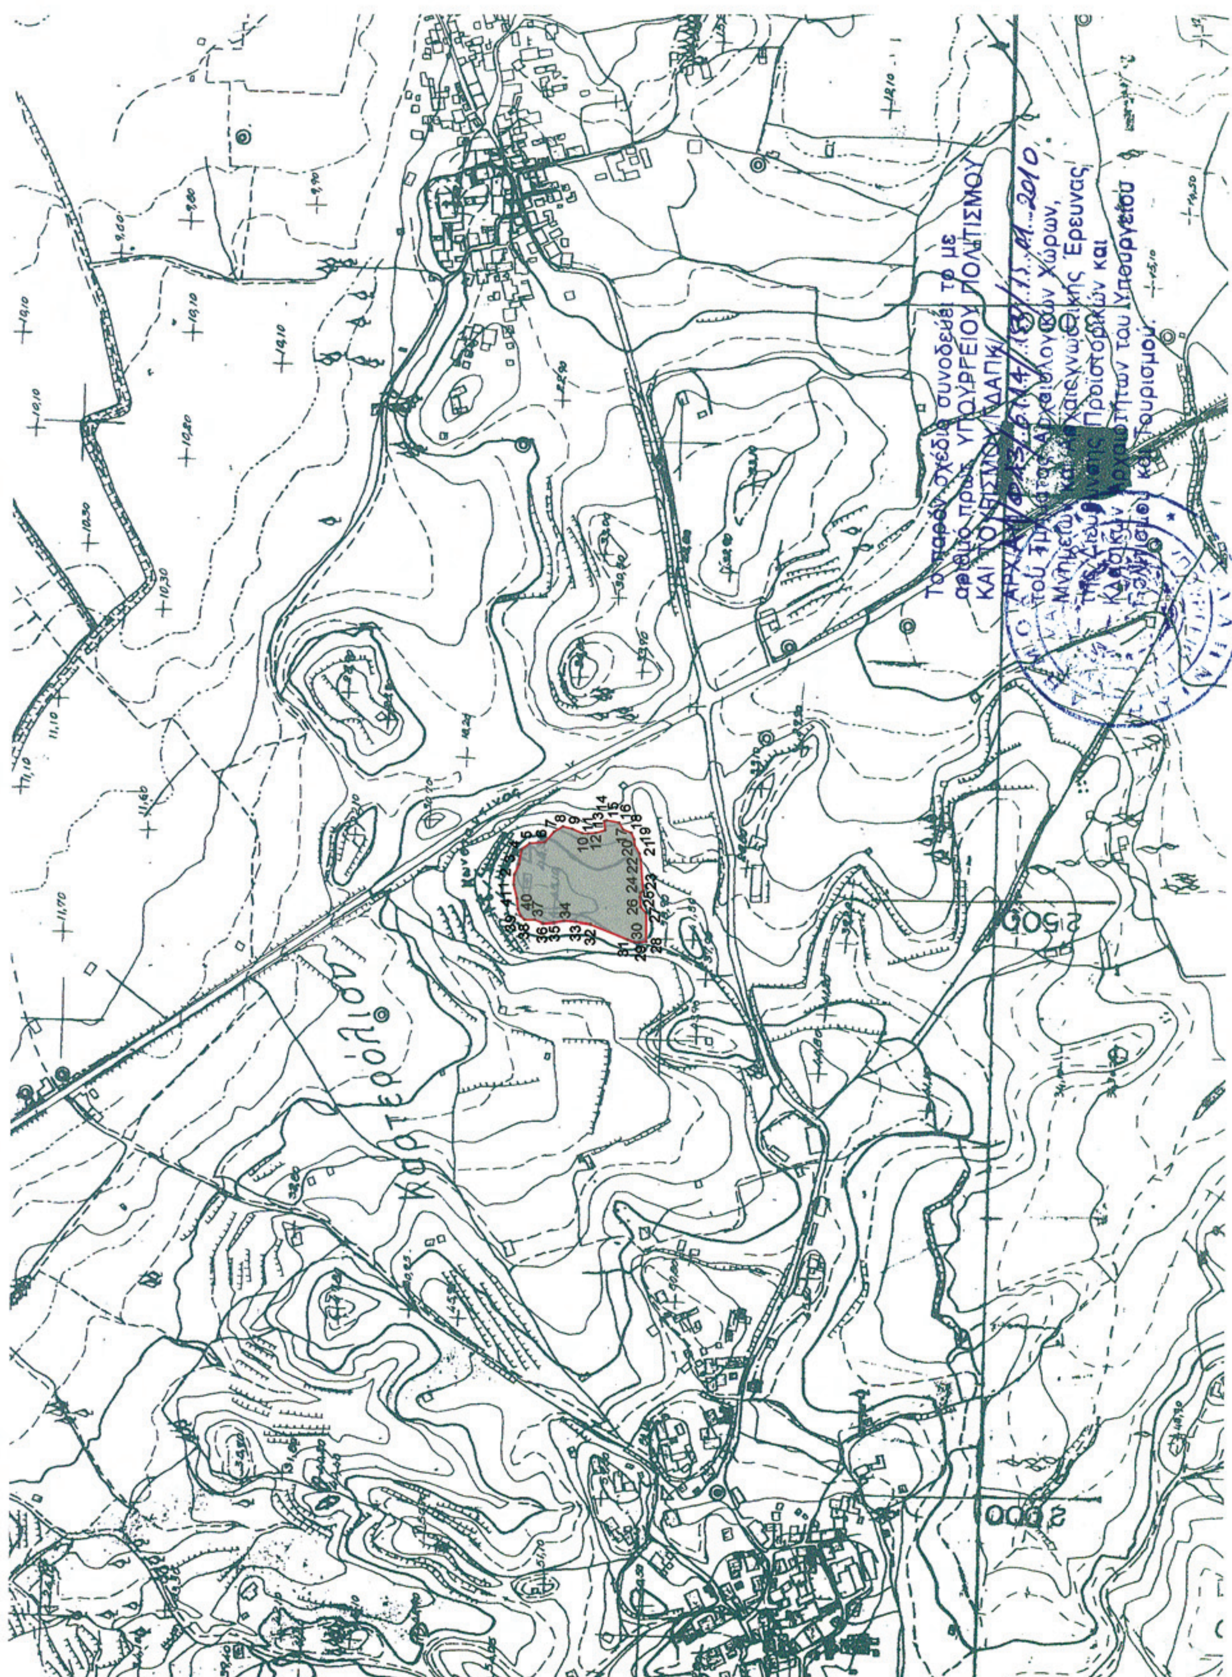

ΕΘΝΙΚΟ ΤΥΠΟΓΡΑΦΕΙΟ

Για τεχνικούς λόγους στο σχεδιάγραμμα, έγινε σμίκρυνση, κατά ποσοστό 79%

Αριθμ. ΔΠ 3197 (3)

Αναγνώριση οδού ως προυφιστάμενης του έτους 1923

Ο ΝΟΜΑΡΧΗΣ ΡΕΘΥΜΝΟΥ

Έχοντας υπόψη:

1) Τις διατάξεις του από 17-7-23 Ν.Δ. περί «σχεδίων πόλεων κ.λπ.» (ΦΕΚ 228/Α/23) όπως μεταγενέστερα τροποποιήθηκαν και συμπληρώθηκαν.

2) Τον Ν. 3200/55 περί διοικητικής αποκεντρώσεως όπως έχει συμπληρωθεί και τροποποιηθεί μεταγενέστερα.

3) Το Ν. 2831/200 (ΦΕΚ 140/Α) Άρθρο 29 όπως αντικαταστάθηκε και ισχύει με τον Ν. 3044/2002(ΦΕΚ197Α).

4) Το ν.2218/94 (ΦΕΚ 90/Α) περί «ίδρυσης Νομαρχιακής Αυτοδιοίκησης, τροποποίησης διατάξεων για την πρωτοβάθμια Αυτοδιοίκηση και την περιφέρεια και άλλες διατάξεις, όπως τροποποιήθηκε και ισχύει».

5) Το από 22-1-48 Β.Δ. (ΦΕΚ20Α/27-1-48) περί καθορισμού των ελαχίστων ορίων εμβαδού και διαστάσεων σχεδίου πόλεως Ρεθύμνης και το από 1-3-48 Β.Δ. (ΦΕΚ 62^{Α}/9-3-48) περί αναθεωρήσεως σχεδίου πόλεως Ρεθύμνης.

6) Την 992/09 Απόφαση του Δημοτικού Συμβουλίου Ρεθύμνου.

7) Τη θετική γνωμοδότηση του ΣΧΟΠ Ν.Α. Ρεθύμνης όπως αυτή διατυπώθηκε στο 3^{ο}/2010 πρακτικό της 1-6-2010 συνεδρίασης, (πράξη 1η)

8) Το γεγονός ότι από τις κανονιστικές διατάξεις αυτής της απόφασης δεν προκαλείται δαπάνη εις βάρος του κρατικού προϋπολογισμού και του οικείου Ο.Τ.Α., αποφασίζουμε:

Την αναγνώριση τμήματος της οδού 21η Μάιου 1941, και συγκεκριμένα το τμήμα που βρίσκεται μεταξύ της οδών Σοφοκλή Βενιζέλου και της οδού Σβαιτσερ, ως υφιστάμενης προ του 1923, όπως φαίνεται στο από Μάιο του 2009 τοπογραφικό διάγραμμα του τοπογράφου μηχ/κού Θεοδωράκη Ευάγγελου.


Η ισχύς της παρούσας απόφασης αρχίζει με τη δημοσίευση της στο ΦΕΚ.


Η απόφαση αυτή να δημοσιευθεί στο ΦΕΚ μαζί με το τοπογραφικό διάγραμμα που τη συνοδεύει.

Ρέθυμνο, 4 Ιουνίου 2010

Ο Νομάρχης

ΓΕΩΡΓΙΟΣ ΠΑΠΑΔΑΚΗΣ

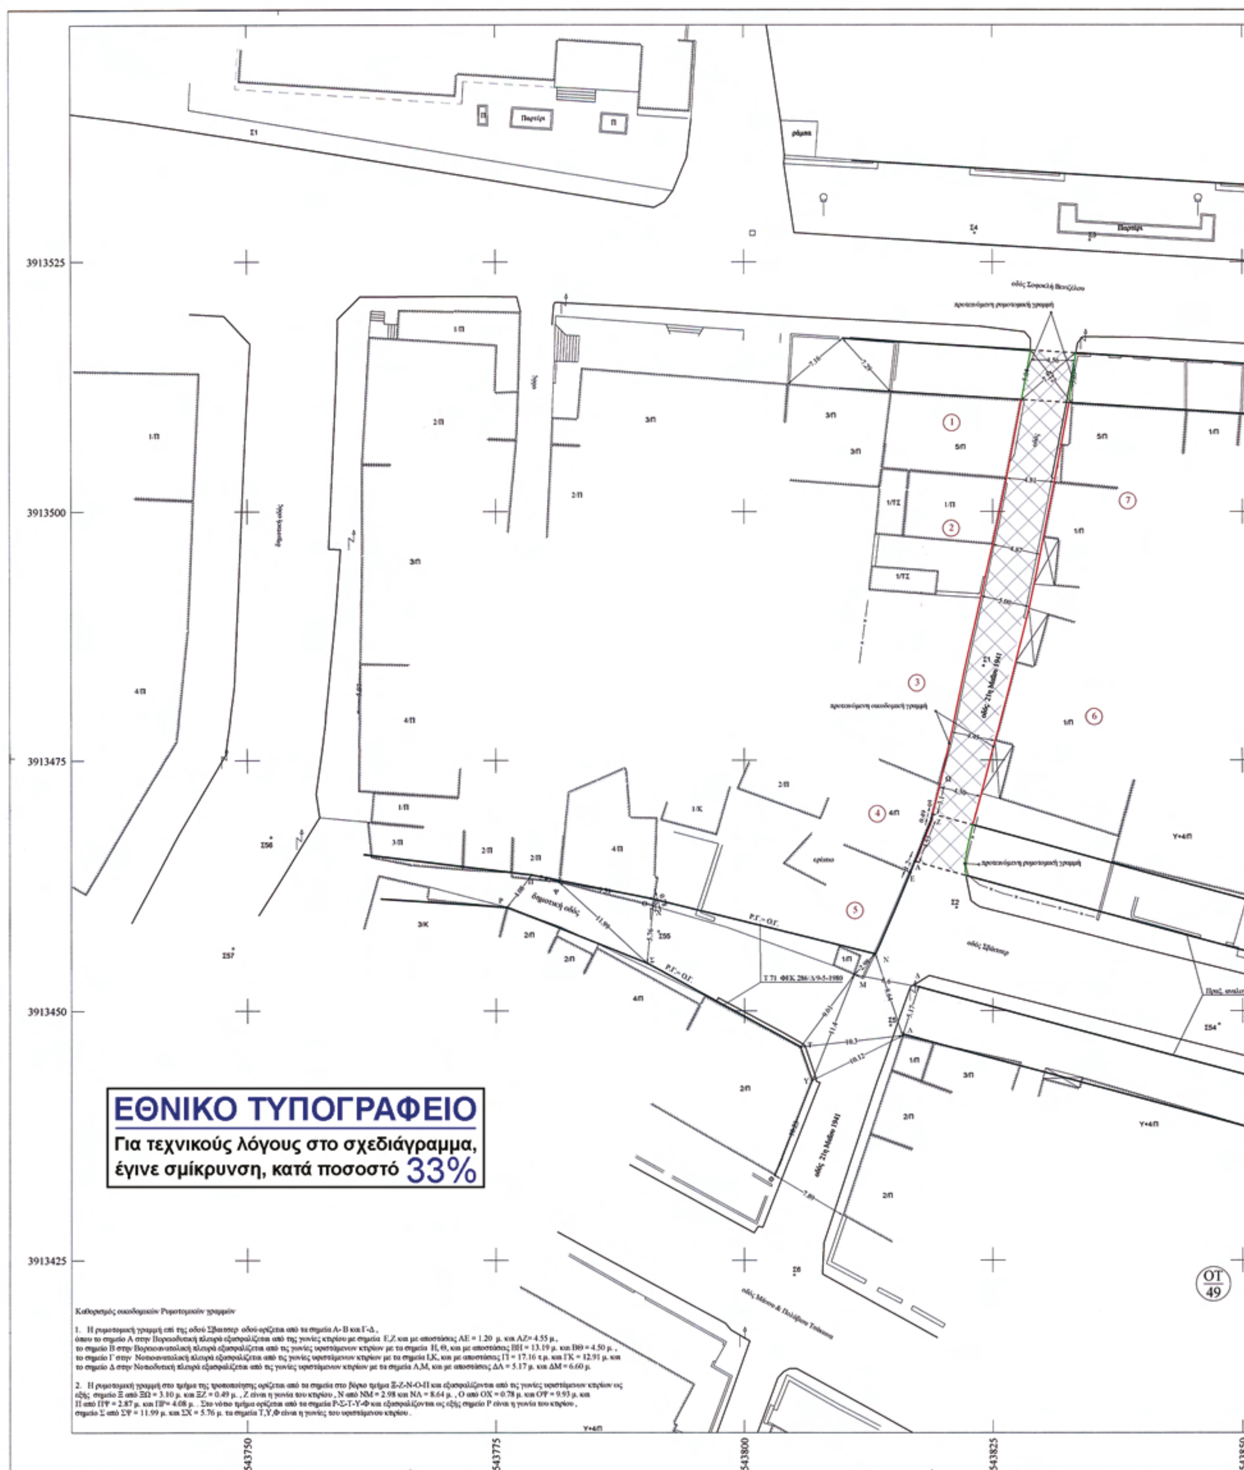
3913525
3913500
3913475
3913450
3913425
543750
543775
543800
543825
543850
οδός Σοφοκλή Βενιζέλου
οδός 21ης Μαΐου 1941
οδός Σβάιτσερ
δημοτική οδός
οδός Μάνου & Πολύβιου Τσάκωνα
Τ 71 ΦΕΚ 286/Δ/9-5-1980
ΟΤ 49
ΕΘΝΙΚΟ ΤΥΠΟΓΡΑΦΕΙΟ
Για τεχνικούς λόγους στο σχεδιάγραμμα, έγινε σμίκρυνση, κατά ποσοστό 33%
Καθορισμός οικοδομικών Ρυμοτομικών γραμμών
1. Η ρυμοτομική γραμμή επί της οδού Σβαϊτσερ οδού ορίζεται από τα σημεία Α- Β και Γ-Δ ,
όπου το σημείο Α στην Βορειοδυτική πλευρά εξασφαλίζεται από της γωνίες κτιρίου με σημεία Ε,Ζ και με αποστάσεις ΑΕ = 1.20 μ. και ΑΖ= 4.55 μ.,
το σημείο Β στην Βορειοανατολική πλευρά εξασφαλίζεται από τις γωνίες υφιστάμενων κτιρίων με τα σημεία Η, Θ, και με αποστάσεις ΒΗ = 13.19 μ. και ΒΘ = 4.50 μ. ,
το σημείο Γ στην Νοτιοανατολική πλευρά εξασφαλίζεται από τις γωνίες υφιστάμενων κτιρίων με τα σημεία Ι,Κ, και με αποστάσεις ΓΙ = 17.16 τ.μ. και ΓΚ = 12.91 μ. και
το σημείο Δ στην Νοτιοδυτική πλευρά εξασφαλίζεται από τις γωνίες υφιστάμενων κτιρίων με τα σημεία Λ,Μ, και με αποστάσεις ΔΛ = 5.17 μ. και ΔΜ = 6.60 μ.
2. Η ρυμοτομική γραμμή στο τμήμα της τροποποίησης ορίζεται από τα σημεία στο βόρειο τμήμα Ξ-Ζ-Ν-Ο-Π και εξασφαλίζονται από τις γωνίες υφιστάμενων κτιρίων ως εξής: σημείο Ξ από ΞΩ = 3.10 μ. και ΞΖ = 0.49 μ. , Ζ είναι η γωνία του κτιρίου , Ν από ΝΜ = 2.98 και ΝΛ = 8.64 μ. , Ο από ΟΧ = 0.78 μ. και ΟΨ = 9.93 μ. και
Π από ΠΨ = 2.87 μ. και ΠΡ= 4.08 μ. . Στο νότιο τμήμα ορίζεται από τα σημεία Ρ-Σ-Τ-Υ-Φ και εξασφαλίζονται ως εξής σημείο Ρ είναι η γωνία του κτιρίου ,
σημείο Σ από ΣΨ = 11.99 μ. και ΣΧ = 5.76 μ. τα σημεία Τ,Υ,Φ είναι η γωνίες του υφιστάμενου κτιρίου .

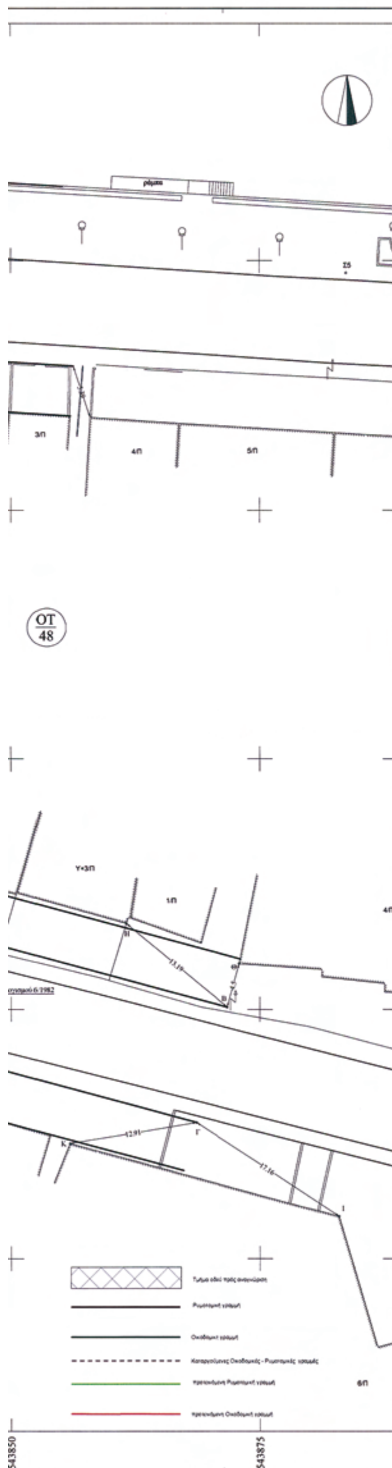

αριθμός ιδιοκτησίας	ΣΤΟΙΧΕΙΑ ΦΕΡΟΜΕΝΩΝ ΙΔΙΟΚΤΗΤΩΝ	
	ΚΑΕΚ	Ονοματεπώνυμο / Διεύθυνση
1	411111017007	Ορφανουδάκη Ιωάννα / Δημοκρατίας 33 Ρέθυμνο Ορφανουδάκη Νίκη / Δημοκρατίας 33 Ρέθυμνο Ορφανουδάκη Στέλλα / Σ. Βενιζέλου 38 Ρέθυμνο
2	411111017018	Φιλιοπούλου Ευαγγελή / Κ. Παλαμά 4 Ρέθυμνο
3	411111017003	Μανωλεσάκης Κωνσταντίνος / Χαμαλεύρι Μανωλεσάκης Χρυσοβαλάντης / Χαμαλεύρι Καλιγιάννη Ειρήνη / Σκουλούφια
4	411111017020	Δαφέρμου Μαρία / Ανδρουλιδάκη 5 Ρέθυμνο Ακουμιανάκη Δήμητρα - Ευαγγελία / Ν. Καζαντζάκη 35 Ρέθυμνο Ακουμιανάκης Γεώργιος / Ν. Καζαντζάκη 35 Ρέθυμνο Ακουμιανάκη - Δαφέρμου Άννα / Ν. Καζαντζάκη 35 Ρέθυμνο Δαφέρμου Σοφία / Παύλου Κουντουριώτη 17 Ρέθυμνο
5	411111017033	Βαρδάκης Εμμανουήλ / Γιαμπουδάκη 36 Ρέθυμνο Βαρδάκης Σήφης / Κουρμούλη 34 Ρέθυμνο Βαρδάκη Μ. του Ιωάννη / Σ. Βενιζέλου 45 Ρέθυμνο
6	411111018009	Παπαδάκη Σταματία / 21 Μαΐου 1941 - Ν29 Ρέθυμνο Καραγιάννη Παναγιώτα / Σφακάκι Μαγειάφα Δέσποινα / Σ.Βενιζέλου 39 Ρέθυμνο Δαγαράκη Αναστασία / Κρεβατσούλη Παγώνα / Πρίνος Κρεβατσούλης Γεώργιος / Πρίνος Μαγειάφας Αναστάσιος / Καλυμενοπούλου 9 Ρέθυμνο
7	411111018010	Κουγιουμουτζή - Πεζδεμίωτη Δέσποινα / 21Μαιου 1941 - Ν17 Βάμβουκα Γεωργία / 21Μαιου 1941 - Ν17



ΑΠΟΣΠΑΣΜΑ ΧΑΡΤΗ ΚΛΙΜΑΚΑ 1:500

Όροι δόμησης Β.Δ. 1948 (ΦΕΚ Α/27-03-1948)

- αρτιότητα — ελ. πρόσωπο
  - 300 τ.μ. — 10 μ. Με πρασιά
  - 200 τ.μ. — 8 μ. Χωρίς πρασιά
  - 100 τ.μ. — 8 μ. Κατά παρέκκλιση
- συντ. δόμησης 1.8
- συντ. κάλυψης 70%
- μεγ. ύψος 15.20 μ.

ΤΕΧΝΙΚΟ ΓΡΑΦΕΙΟ ΜΕΛΕΤΩΝ
ΘΕΟΔΩΡΑΚΗΣ Η. ΕΥΑΓΓΕΛΟΣ
ΤΟΠΟΓΡΑΦΟΣ ΜΗΧΑΝΙΚΟΣ Τ.Ε.

Μάρκου Πορτάλιου 18 - Καλλιθέα - 74 100 Ρέθυμνο
Τηλ./Fax :28310 21071 Email: v_theodorakis@yahoo.com

ΕΡΓΟΔΟΤΗΣ:
ΦΙΛΙΟΠΟΥΛΟΥ ΕΥΑΓΓΕΛΗ

Νομός : ΡΕΘΥΜΝΟΥ
Δήμος : ΡΕΘΥΜΝΗΣ
δ.δ. : ΡΕΘΥΜΝΟΥ
Θέση : " 21 ΜΑΙΟΥ 1945 " ΕΝΤΟΣ ΣΧΕΔΙΟΥ ΠΟΛΕΩΣ

ΘΕΜΑ:
ΚΤΗΜΑΤΟΛΟΓΙΚΟ ΔΙΑΓΡΑΜΜΑ
ΚΤΗΜΑΤΟΛΟΓΙΚΟΣ ΠΙΝΑΚΑΣ

ΑΡ. ΣΧΕΔΙΟΥ Τ1

ΚΛΙΜΑΚΑ
1 : 250

Το παρόν συνοδεύει την υπ' αριθμ. 5.197/4-6-2010 Απόφαση Νομάρχη Ρέθυμνο 4/6/2010
Ο Νομάρχης
Γεώργιος Παπαδάκης

ΗΜΕΡΟΜΗΝΙΑ ΜΑΙΟΣ 2009

Ο ΜΗΧΑΝΙΚΟΣ

ΘΕΩΡΗΣΗ

ΘΕΟΔΩΡΑΚΗΣ Η. ΕΥΑΓΓΕΛΟΣ
ΠΤΥΧΙΟΥΧΟΣ ΤΟΠΟΓΡΑΦΟΣ ΜΗΧΑΝΙΚΟΣ Τ.Ε.
ΜΕΛΟΣ Τ.Ε.Ε. Τ.Ε.Μ. ΑΡ. ΜΗΤΡ. 5/397
Μ. ΠΟΡΤΑΛΙΟΥ 18 ΡΕΘΥΜΝΟ
ΤΗΛ.: 28310 21071 ΚΙΝ.: 6972529780
Α.Φ.Μ. 064968280 ΔΟΥ ΡΕΘΥΜΝΟΥ

Συνοδεύει την 992/09 απόφαση ΔΣ
ΓΕΩΡΓΙΟΣ Χ. ΜΑΡΙΝΑΚΗΣ
ΔΗΜΑΡΧΟΣ ΡΕΘΥΜΝΗΣ

ΔΙΟΡΘΩΣΕΙΣ ΣΦΑΛΜΑΤΩΝ

(4)

Στην υπ' αριθ. 1806/14.05.2010 απόφαση της Υφυπουργού Εσωτερικών, Αποκέντρωσης και Ηλεκτρονικής Διακυβέρνησης που δημοσιεύθηκε στο ΦΕΚ 210/03.06.2010 τ. ΑΑΠ και αφορά στον καθορισμό συμπληρωματικών όρων και περιορισμών δόμησης σε διατηρητέο κτίριο (κατηγορίας Ι), στη συμβολή των οδών Δημάδη 2 και Δ. Πολιορκητού 91 (Ο.Τ. 106), στην Άνω Πόλη Θεσσαλονίκης, φερόμενο ως ιδιοκτησία Κ. Κεντρωτή, γίνεται η εξής διόρθωση:

Στην σελ. 2136 του ΦΕΚ, στην στήλη Α΄ και στον δέκατο τρίτο ($13^{ο}$) στίχο εκ των άνω, διορθώνεται το λανθασμένο: γ) η διατήρηση στο σύνολο (διατηρητέο τμήμα), της υπάρχουσας διώροφης προσθήκης (Β1)...., στο σωστό: γ) η διατήρηση στο σύνολο της (διατηρητέο και μη διατηρητέο τμήμα), της υπάρχουσας διώροφης προσθήκης (Β1).

(Από την Γενική Γραμματέα Μακεδονίας Θράκης).



ΑΠΟ ΤΟ ΕΘΝΙΚΟ ΤΥΠΟΓΡΑΦΕΙΟ
ΚΑΠΟΔΙΣΤΡΙΟΥ 34 * ΑΘΗΝΑ 104 32 * ΤΗΛ. 210 52 79 000 * FAX 210 52 21 004
ΗΛΕΚΤΡΟΝΙΚΗ ΔΙΕΥΘΥΝΣΗ: http://www.et.gr – e-mail: webmaster.et@et.gr